



ΕΦΗΜΕΡΙΣ ΤΗΣ ΚΥΒΕΡΝΗΣΕΩΣ

ΤΗΣ ΕΛΛΗΝΙΚΗΣ ΔΗΜΟΚΡΑΤΙΑΣ

ΤΕΥΧΟΣ ΤΕΤΑΡΤΟ **Αρ. Φύλλου 1099**

12 Δεκεμβρίου 2002

ΠΕΡΙΕΧΟΜΕΝΑ

ΑΠΟΦΑΣΕΙΣ

ΑΠΟΦΑΣΕΙΣ

Αριθ. 6475 (1)

Τροποποίηση ρυμοτομικού σχεδίου Λάρισας με ανασχεδιασμό πάρκου Αλκαζάρ και καθορισμός χώρου εκκλησίας, Ν. Λάρισας.

Ο ΝΟΜΑΡΧΗΣ ΛΑΡΙΣΑΣ

Έχοντας υπόψη:

1. Τις διατάξεις του άρθρου 3 και 70 του Ν.Δ. της 17.7.1923 (ΦΕΚ 228/Α) «Περί σχεδίων πόλεων κ.λ.π.» όπως τροποποιήθηκε και συμπληρώθηκε μεταγενέστερα.

2. Τις διατάξεις των άρθρων 152, 154 του Π.Δ. της 14/27.7.1999 «Κώδικας βασικής Πολεοδομικής Νομοθεσίας» ΦΕΚ 580 Δ/99.

3. Τις διατάξεις του άρθρου 29 του Ν. 2831/2000 (ΦΕΚ 140 Α) «Περί τροποποίησης των διατάξεων του Ν. 1577/58 Γενικός Οικοδομικός Κανονισμός» και άλλες Πολεοδομικές διατάξεις» όπως αντικαταστάθηκαν με το άρθρο 10 του Ν. 3044/2002 (ΦΕΚ 197 Α) «Μεταφορά συντελεστή δόμησης κλπ.».

4. Τις διατάξεις του Ν. 2218/94 «Ίδρυση Νομαρχιακής αυτοδιοίκησης κλπ» (ΦΕΚ 90 Α) όπως τροποποιήθηκαν και συμπληρώθηκαν με τον Ν. 2242/94 «Συμπλήρωση διατάξεων για τη Νομαρχιακή Αυτοδιοίκηση κλπ.».

5. Την 811/17.2.89 Απόφαση Νομάρχη Λάρισας (ΦΕΚ 183 Δ/89) με την οποία αναθεωρήθηκε το ρυμοτομικό σχέδιο Λάρισας στην περιοχή του πάρκου Αλκαζάρ.

6. Την απόφαση του Δημοτικού Συμβουλίου Λάρισας 561/2002 για τον ανασχεδιασμό των Κ.Χ. 911, 927, 928 σε ένα ενιαίο χώρο Πάρκου Κ.Χ. 911 και χαρακτηρισμό χώρου εκκλησίας σε τμήμα του χώρου Πάρκου.

7. Την με αριθμό 26 πράξη του Συμβουλίου Χωροταξίας Οικισμού και Περιβάλλοντος Ν. Λάρισας (Συνεδρία 6/2002).

8. Το γεγονός ότι από τις κανονιστικές διατάξεις αυτής της απόφασης δεν προκαλείται δαπάνη σε βάρος του Κρατικού Προϋπολογισμού και του οικείου ΟΤΑ.

α) Επειδή έχει ολοκληρωθεί η σχεδίαση και η διαμόρφωση του Πάρκου Αλκαζάρ.

β) Επειδή στην περιοχή αυτή, στην συνοικία Παπασταύρου δεν υπάρχει άλλη εκκλησία και ο Δήμος παραχώρησε μικρή έκταση του χώρου του πάρκου για ανέγερση εκκλησίας, αποφασίζουμε:

Την τροποποίηση του ρυμοτομικού σχεδίου Λάρισας που αφορά:

1. Στον ανασχεδιασμό του Πάρκου Αλκαζάρ και ενοποίηση των Κ.Χ. 911, 927 και 928 σε ένα ενιαίο Κ.Χ. 911 και


2. Στον καθορισμό χώρου για ανέγερση εκκλησίας σε τμήμα του χώρου Πάρκου Κ.Χ. 911 όπως φαίνεται στο σχεδιάγραμμα που συνοδεύει αυτή την απόφαση.

Η ισχύς της απόφασης αυτής αρχίζει από την δημοσίευσή της στην Εφημερίδα της Κυβερνήσεως.

Η απόφαση αυτή με το συνημμένο σχεδιάγραμμα να δημοσιευθεί στην Εφημερίδα της Κυβερνήσεως.

Λάρισα, 26 Νοεμβρίου 2002

Ο Νομάρχης
ΙΩΑΝΝΗΣ ΦΛΩΡΟΣ

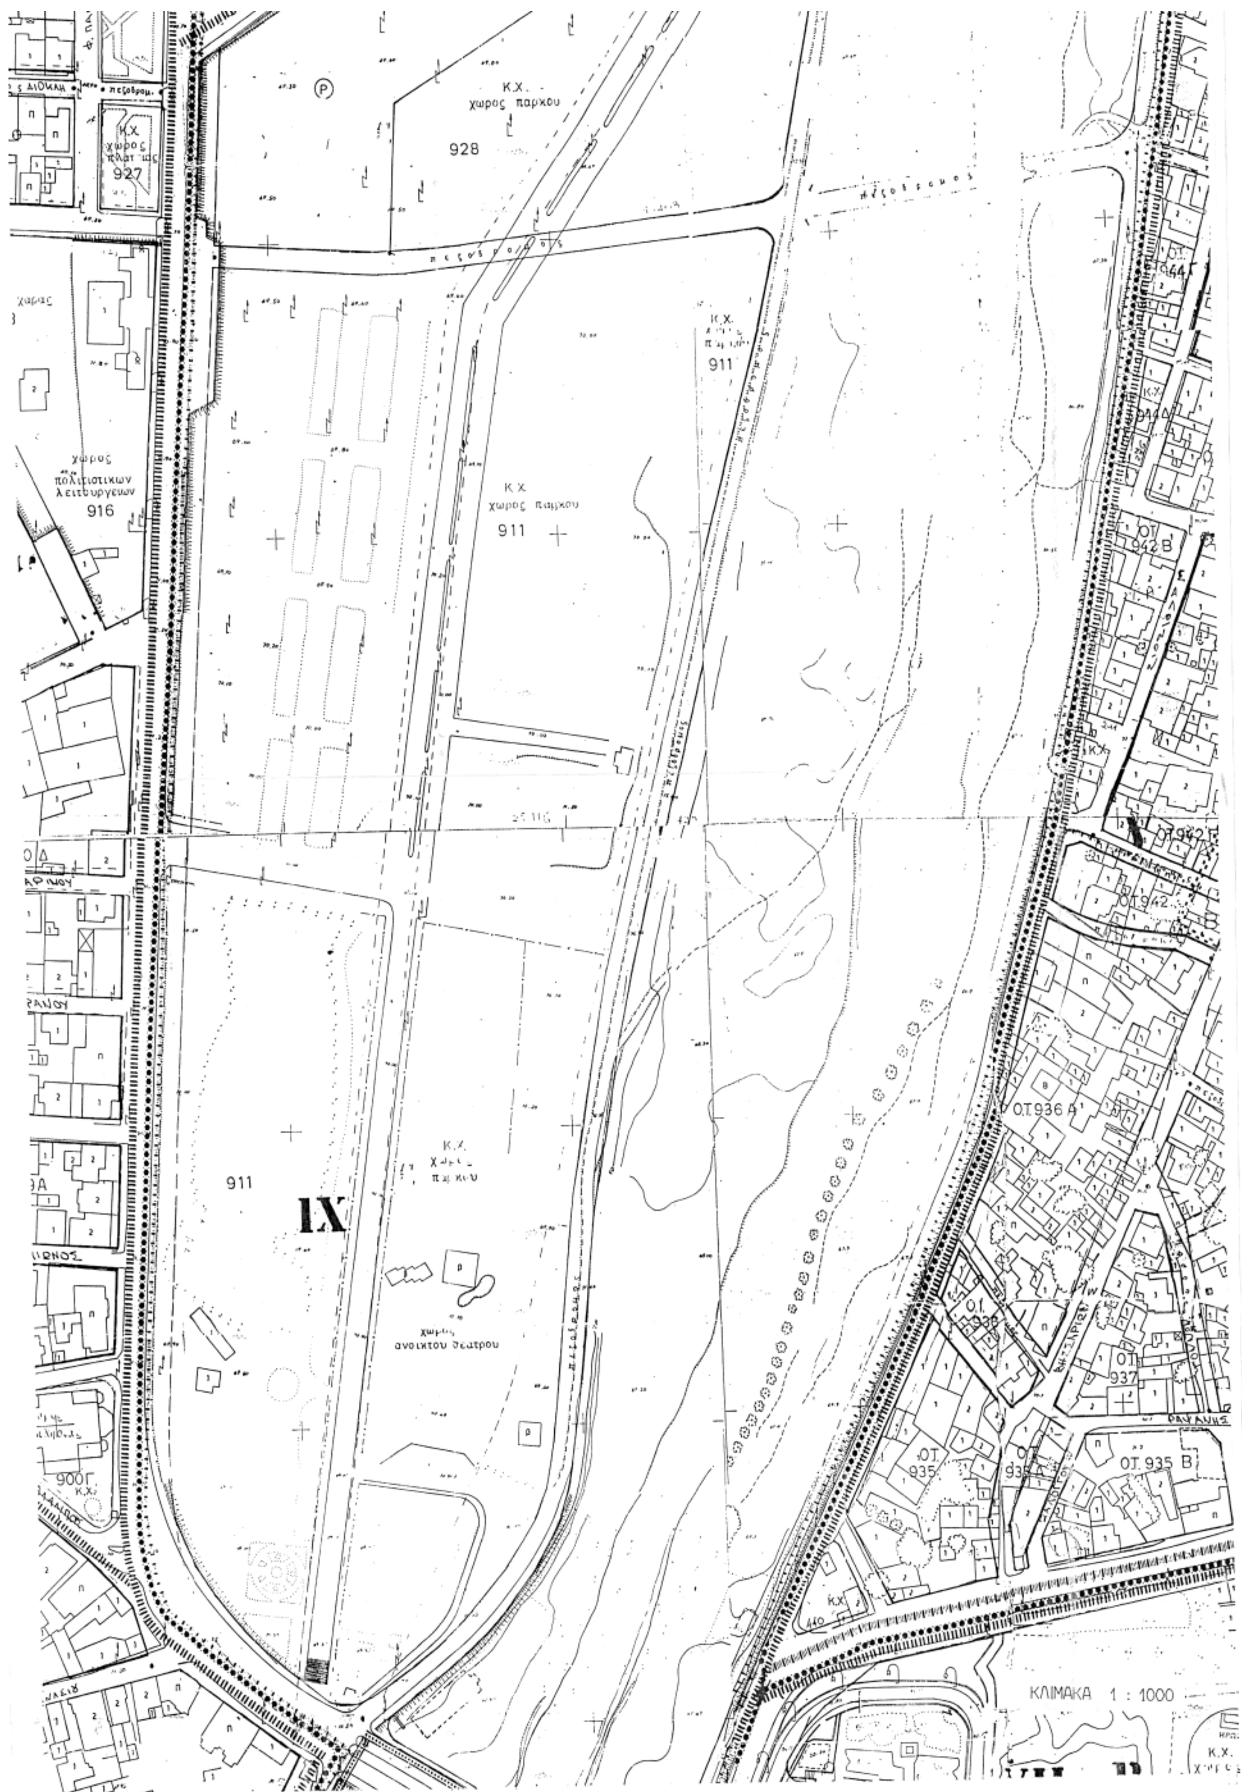
Κ.Χ.
χωρος παρκου
928
927
χωρος
πολιτιστικων
λειτουργειων
916
Κ.Χ.
χωρος παρκου
911
911
911
IX
χωρος
ανοικτου θεατρου
ΟΤ
942 Β
Ο.Τ.942
Ο.Τ.936 Α
937
935
Ο.Τ. 935 Β
900Γ
ΚΛΙΜΑΚΑ 1 : 1000

Ο.Τ. 910Γ

911-Κ.Χ.-Χώρος Πάρκου

911-Κ.Χ.-Χώρος Πάρκου

ΠΥΛΑΡΙΝΟΥ

910Β

ΣΩΡΑΝΟΥ

910Α

ΔΗΜΟΚΡΙΤΟΥ

919Α

ΣΕΡΑΠΙΩΝΟΣ

909

909Γ

ΓΡΗΓΟΡΙΟΥ ΛΑΜΠΡΑΚΗ

ΧΩΡΟΣ ΠΑΙΔΙΚΗΣ ΧΑΡΑΣ

ΑΝΑΨΥΚΤΗΡΙΟ

ΧΩΡΟΣ ΑΝΟΙΧΤΟΥ ΘΕΑΤΡΟΥ

911-Κ.Χ.-Χώρος Πάρκου

ΑΓΙΟΥ ΧΑΡΑΛΑΜΠΟΥΣ

900Β

ΟΔΟΣ ΚΑΡΑΘΑΣΙΟΥ

900Α

ΓΕΦΥΡΑ ΑΛΚΑΖΑΡ

ΟΔΟΣ ΓΡΗΓ. ΛΑΜΠΡΑΚΗ

ΠΗΝΕΙΟΣ ΠΟΤΑΜΟΣ

ΓΕΦΥΡΑ

ΠΗΝΕΙΟΣ ΠΟΤΑΜΟΣ

ΟΔΟΣ ΓΚΥΖΗ

942

936Α

935

Ο.Τ. 935

Κ.Χ.

ΟΔΟΣ ΓΕΩΡΓΙΑΔΟΥ

ΟΔΟΣ ΓΕΩΡΓΙΑΔΟΥ

ΚΛΙΜΑΚΑ 1 : 1000



ΕΛΛΗΝΙΚΗ ΔΗΜΟΚΡΑΤΙΑ
ΠΕΡΙΦΕΡΕΙΑ ΘΕΣΣΑΛΙΑΣ
ΝΟΜΟΣ ΛΑΡΙΣΑΣ
Δ/ΝΣΗ ΑΥΤΟΔΙΟΙΚΗΣΗΣ ΚΑΙ ΑΠΟΚΕΝΤΡΩΣΗΣ

Φ 607

ΔΗΜΟΣ ΛΑΡΙΣΑΙΩΝ
ΙΩΝΟΣ ΔΡΑΓΟΥΜΗ 1
Τ.Θ. : 1259 / ΤΚ 411 10 ΛΑΡΙΣΑ
ΔΙΕΥΘΥΝΣΗ: ΠΟΛΕΟΔΟΜΙΑΣ
ΤΜΗΜΑ: ΣΧΕΔΙΟΥ ΠΟΛΗΣ

ΕΘΝΙΚΟ ΤΥΠΟΓΡΑΦΕΙΟ
Για τεχνικούς λόγους στο σχεδιάγραμμα έγινε σμίκρυνση κατά ποσοστό 37 %

ΤΟΠΟΓΡΑΦΙΚΟ ΔΙΑΓΡΑΜΜΑ
ΤΡΟΠΟΠΟΙΗΣΗ ΣΧΕΔΙΟΥ ΠΟΛΗΣ ΛΑΡΙΣΑΣ
Ο.Τ : 911, 911-ΚΧ Χώρου Πάρκου, 927-ΚΧ Χώρου Πάρκου, 928-ΚΧ Χώρου Πάρκου
ΠΙΝ : 10.04, 10.05, 11.05
ΣΥΝΟΙΚΙΣΜΟΣ : ΠΑΠΑΣΤΑΥΡΟΥ
ΘΕΜΑ : 1. Ανασχεδιασμός των Ο.Τ. 911, 911-Κ.Χ. χώρου πάρκου, 927-Κ.Χ. χώρου Πάρκου, 928-Κ.Χ. χώρου Πάρκου και ενοποίησή τους σε ένα Ο.Τ. 911-Κ.Χ. χώρου Πάρκου, στη συνοικία Παπασταύρου.
2. Χαρακτηρισμός τμήματος του Ο.Τ. 911-Κ.Χ. χώρου Πάρκου ως Κ.Χ. χώρου Εκκλησίας, στη συνοικία Παπασταύρου.

Το παρόν συνοδεύει την υπ' αριθμ 561/ 2002 απόφαση του Δημοτικού Συμβουλίου Λάρισας.

Λάρισα 25 / 6 / 2002

Ο ΣΥΝΤΑΞΑΣ
ΒΑΣΙΛΕΙΟΣ
ΑΓΡ. ΤΟΠΟΓΡΑΦΟΣ ΜΗΧΑΝΙΚΟΣ

Η προϊσταμένη
του τμήματος σχεδίου πόλης
Νότη Παρασκευή
Αρχιτέκτονας Μηχανικός ΠΕ4 με Α' Βαθμό

ΘΕΩΡΗΘΗΚΕ
Λάρισα 17-10-2002
Η
ΔΙΕΥΘΥΝΤΡΙΑ ΠΟΛΕΟΔΟΜΙΑΣ
ΟΥΡΑΝΙΑ ΒΑΜΒΑΤΣΙΚΟΥ-ΠΑΠΑΚΩΝΣΤΑΝΤΙΝΟΥ
Αγρονόμος Τοπογράφος Μηχανικός ΠΕ6 με Α' Βαθμό

ΤΟΠΟΓΡΑΦΙΚΟ ΔΙΑΓΡΑΜΜΑ

ΣΥΜΒΟΥΛΙΟ ΧΩΡΟΤΑΞΙΑΣ ΟΙΚΙΣΜΟΥ ΚΑΙ ΠΕΡΙΒΑΛΛΟΝΤΟΣ Ν. ΛΑΡ.
ΣΥΝΕΔΡΙΑ 26/11/2002
Εγκρίνεται κατά πλειοψηφία σύμφωνα με την εισήγηση
Η Πρόεδρος

929 ΚΟΛΥΜΒΗΤΗΡΙΟ
ΧΩΡΟΣ ΣΤΑΔΙΟΥ ΑΛΚΑΖΑΡ
ΑΛΚΑΖΑΡ
ΧΩΡΟΣ ΣΤΑΘΜΕΥΣΗΣ
ΧΩΡΟΣ ΕΚΚΛΗΣΙΑΣ
Κ.Χ.
911-ΚΧ-Χώρος Πάρκου
Ο.Τ. 928
Ο.Τ. 927
ΛΙΜΝΗ
ΠΗΝΕΙΟΣ ΠΟΤΑΜΟΣ
δένδρα
925Α
925
922Β
922Α
922
Κ.Χ. 927Α
Κ.Χ. 927
916
ΑΝΑΞΑΓΟΡΑ
ΕΡΜΟΓΕΝΟΥΣ
ΓΡΗΓΟΡΙΟΥ ΛΑΜΠΡΑΚΗ
627450
627350
627250
627150

Αριθ. 18661 (2)

Αλλαγή χρήσης γης κοινόχρηστης έκτασης 8 στρεμμάτων από το 1094 αγροτεμάχιο αγροκτήματος Βρυττών Δήμου Έδεσσας για εργαστήριο κατασκευής ξύλινων παλετών στο Ν. Πέλλας.

Ο ΝΟΜΑΡΧΗΣ ΠΕΛΛΑΣ

Έχοντας υπόψη:

1. Τις διατάξεις του Π.Δ. 30/96(ΦΕΚ 21 Α/96) «Κώδικας Νομαρχιακής Αυτ/σης», όπως τροποποιήθηκε και ισχύει.

2. Την 55/30.8.2000 (ΦΕΚ 1423Β/27.11.2000) απόφαση του Ν.Σ. Πέλλας.

3. Τις διατάξεις του Ν. 1512/85 (ΦΕΚ 4Α/85) για τροποποίηση και συμπλήρωση Πολεοδομικών διατάξεων κ.λ.π. και ειδικά το άρθρο 3 «περί καθορισμού χρήσεων παραχωρουμένων δημοτικών εκτάσεων».

4. Τις διατάξεις του άρθρου 29Α του Ν. 1558/85 όπως αυτό προστέθηκε με το άρθρο 27 του Ν. 2081/92 (ΦΕΚ 154Α).

5. Το από 17 Ιουλίου 1923 Ν.Δ. «περί σχεδίων πόλεων, κωμών και οικισμών του Κράτους κ.λ.π.» όπως ισχύει σήμερα.

6. Την 88/99 απόφαση Δημοτικού Συμβουλίου Έδεσσας της από 29.4.99 συνεδρίασης.

7. Το Φ.10.3/1949/24.3.2000 έγγραφο της Δ/νσης Τουρισμού Κεντρικής και Δυτικής Μακεδονίας.

8. Το 823/20.5.2000 έγγραφο της 11ης Εφορείας Βυζαντινών Αρχαιοτήτων.

9. Το 941/24.4.2000 έγγραφο του Δασαρχείου Έδεσσας.

10. Το ΔΥΠ/Β3/Φ.75α/2666/2.6.2000 έγγραφο του Τμήματος Υγείας.

11. Το Δ.Υ./29.5.2000 έγγραφο της Δ/νσης Γεωργίας - Τμήμα Παραγωγής.

12. Το 6041/7.10.2002 έγγραφο της Δ/νσης Περιβάλλοντος Βιομηχανίας και Ορυκτού Πλούτου - Τμήμα Προστασίας Περιβάλλοντος.

13. Το 179/9.10.2002 έγγραφο του Τμήματος Τοπογραφήσεων και Κτηματολογίου Έδεσσας.

14. Το 943/11.7.2000 έγγραφο της ΙΖ΄ Εφορείας Προϊστορικών και Κλασσικών Αρχ/των.

15. Το τοπογραφικό διάγραμμα σε κλίμακα 1:1000, αποφασίζουμε:

1. Καθορίζουμε την χρήση του γηπέδου με στοιχεία 44 - 61 - 67 - 49 - 44 που αποτελεί τμήμα του με αριθμό 1094 αγροτεμαχίου αγροκτήματος Βρυττών Δήμου Έδεσσας, Εμβαδού οκτώ στρεμμάτων (8), όπως αυτό απεικονίζεται στο συνημμένο στην παρούσα απόφαση τοπογραφικό διάγραμμα με κλίμακα 1:1000 που θεωρήθηκε από την Προϊσταμένη του Τμήματος Πολεδομίας Έδεσσας Ν.Α. Πέλλας με την από 12 Νοεμβρίου 2002 πράξη, σαν χώρο για την εγκατάσταση εργαστηρίου κατασκευής ξύλινων παλετών.

2. Η απόφαση αυτή δεν απαλλάσσει τον ενδιαφερόμενο από την υποχρέωση λήψης των σχετικών αδειών.

Η απόφαση αυτή με το τοπογραφικό διάγραμμα να δημοσιευθεί στην Εφημερίδα της Κυβερνήσεως.

Έδεσσα, 12 Νοεμβρίου 2002

Ο Νομάρχης
ΜΙΧΑΛΗΣ ΚΑΡΑΜΑΝΗΣ

Αλλαγή χρήσης του τμήματος του αγροτεμαχίου 1094 της διανομής του αγροκτήματος Βρυττών Δήμου Έδεσσας

Το διάγραμμα αυτό συνοδεύει την απόφαση του Νομάρχη Πέλλας με αριθ. 18661/12-11-02 που αφορά αλλαγή χρήσης του τμήματος 44-61-67-49-44 του αγροτεμαχίου 1094 της διανομής του Υπ. Γεωργίας του αγροκτήματος Βρυττών Έδεσσας

Η ΣΥΝΤΑΞΑΣΑ

ΑΠΟΚΑΤΑΝΙΔΟΥ Γ. ΕΛΕΝΗ
ΕΡΓΟΛΗΠΤΟΣ ΔΕΙ Με Α' 8ο

ΕΔΕΣΣΑ 12/11/02


ΘΕΩΡΗΘΗΚΕ
Η ΠΡΟΪΣΤΑΜΕΝΗ ΤΜΗΜ. ΠΟΛΕΟΔΟΜΙΑΣ




ΠΑΡΘΕΝΑ ΑΝΔΡΕΑΔΟΥ
Τοπ. Μηχ/κος με Α' 8ο

ΚΤΗΜΑ ΒΤΥΤΤΑ
Α ΤΟΥ 1094 ΧΕΡΣΟΥ ΚΟΙΝΟΥ

ΤΟΠΟΓΡΑΦΙΚΟ ΔΙΑΓΡΑΜΜΑ

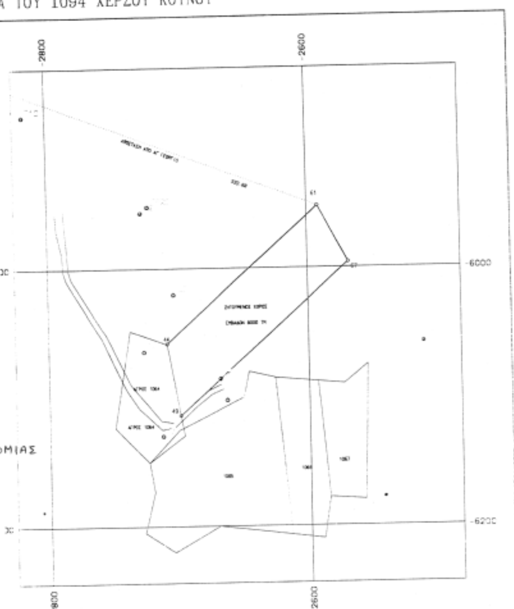

ΑΡΧΕΙΟ: 500.FPL ΚΛΙΜΑΚΑ 1:2000

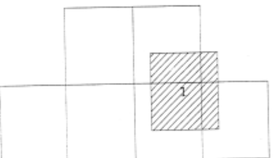

ΣΥΝΤΕΤΑΓΜΕΝΕΣ ΟΡΙΩΝ

ΣΗΜΕΙΟ	Χ	Υ	ΣΗΜΕΙΟ	Χ	Υ	ΣΗΜΕΙΟ	Χ	Υ
44	-2708.631	-6058.030	49	-2698.876	-6113.710	61	-2591.336	-5951.964
67	-2568.389	-5995.884						


ΙΔ:1	ΣΗΜΕΙΑ:4	ΕΜΒΑΔΟ:8000.17 μ²	
44	61	67	49

ΙΔ:1 ΜΗΚΗ ΠΛΕΥΡΩΝ

ΠΛΕΥΡΑ	ΜΗΚΟΣ	ΠΛΕΥΡΑ	ΜΗΚΟΣ	ΠΛΕΥΡΑ	ΜΗΚΟΣ
44 - 61	158.14	61 - 67	49.55	67 - 49	175.81
49 - 44	56.53				

ΕΘΝΙΚΟ ΤΥΠΟΓΡΑΦΕΙΟ
Για τεχνικούς λόγους στο σχεδιάγραμμα έγινε σμίκρυνση κατά ποσοστό 34 %

Συνοικισμός "Βρυττά"

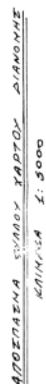
ΑΠΟΣΠΑΣΜΑ ΧΑΡΤΟΥ ΔΙΑΝΟΜΗΣ
ΚΛΙΜΑΚΑ 1:5000


ΚΛΙΜΑΚΑ 1:5000

ΕΘΝΙΚΟ ΤΥΠΟΓΡΑΦΕΙΟ

ΕΦΗΜΕΡΙΣ ΤΗΣ ΚΥΒΕΡΝΗΣΕΩΣ

ΚΑΠΟΔΙΣΤΡΙΟΥ 34 * ΑΘΗΝΑ 104 32 * TELEX 223211 YPET GR * FAX 010 52 21 004
ΗΛΕΚΤΡΟΝΙΚΗ ΔΙΕΥΘΥΝΣΗ: http: www.et.gr
e-mail: webmaster @ et.gr

ΠΛΗΡΟΦΟΡΙΕΣ ΔΗΜΟΣΙΕΥΜΑΤΩΝ Φ.Ε.Κ.: Τηλ. 1464

Πληροφορίες Α.Ε. - Ε.Π.Ε. και λοιπών Φ.Ε.Κ.: **010 527 9000**

ΠΕΡΙΦΕΡΕΙΑΚΑ ΓΡΑΦΕΙΑ ΠΩΛΗΣΗΣ Φ.Ε.Κ.

ΘΕΣΣΑΛΟΝΙΚΗ - Βασ. Όλγας 227 - Τ.Κ. 54100 **(0310) 423 956**
ΠΕΙΡΑΙΑΣ - Γούναρη και Εθν. Αντίστασης Τ.Κ. 185 31 **010 4135 228**
ΠΑΤΡΑ - Κορίνθου 327 - Τ.Κ. 262 23 **(0610) 638 109 -110**
ΙΩΑΝΝΙΝΑ - Διοικητήριο Τ.Κ. 450 44 **(06510) 87215**
ΚΟΜΟΤΗΝΗ - Δημοκρατίας 1 Τ.Κ. 691 00 **(05310) 22 858**
ΛΑΡΙΣΑ - Διοικητήριο Τ.Κ. 411 10 **(0410) 597449**
ΚΕΡΚΥΡΑ - Σαμαρά 13 Τ.Κ. 491 00 **(06610) 89 127 / 89 120**
ΗΡΑΚΛΕΙΟ - Πλ. Ελευθερίας 1, Τ.Κ. 711 10 **(0810) 396 223**
ΛΕΣΒΟΣ - Πλ. Κωνσταντινουπόλεως Τ.Κ. 811 00 Μυτιλήνη **(02510) 46 888 / 47 533**

ΤΙΜΗ ΠΩΛΗΣΗΣ ΦΥΛΛΩΝ ΕΦΗΜΕΡΙΔΟΣ ΤΗΣ ΚΥΒΕΡΝΗΣΕΩΣ

Σε έντυπη μορφή:

- Για τα ΦΕΚ από 1 μέχρι 40 σελίδες 1 euro.
- Για τα ΦΕΚ από 40 σελίδες και πάνω η τιμή προσαυξάνεται κατά 0,05 euro για κάθε επιπλέον σελίδα.

Σε μορφή CD:

Τεύχος	Περίοδος	Τιμές σε EURO
Α.Ε. & Ε.Π.Ε.	Μηνιαίο	60
Α΄ και Β΄	3μηνιαίο	75
Α΄, Β΄ και Δ΄	3μηνιαίο	90
Α΄	Ετήσιο	180
Β΄	Ετήσιο	210
Γ	Ετήσιο	60
Δ΄	Ετήσιο	150
Παράρτημα	Ετήσιο	75

Τεύχος	Περίοδος	Τιμές σε EURO
Αναπτυξιακών Πράξεων και Συμβάσεων (Τ.Α.Π.Σ.)	Ετήσιο	75
Νομικών Προσώπων Δημοσίου Δικαίου (Ν.Π.Δ.Δ.)	Ετήσιο	75
Δελτίο Εμπορικής και Βιομηχανικής Ιδιοκτησίας (Δ.Ε.Β.Ι.)	Ετήσιο	75
Ανωτάτου Ειδικού Δικαστηρίου	Ετήσιο	75
Διακηρύξεων Δημοσίων Συμβάσεων	Ετήσιο	75

Η τιμή πώλησης του Τεύχους Α.Ε. & Ε.Π.Ε. σε μορφή CD - rom για δημοσιεύματα μετά το 1994 καθορίζεται σε 30 euro ανά τεμάχιο, ύστερα από σχετική παραγγελία.
Η τιμή διάθεσης φωτοαντιγράφων ΦΕΚ 0,15 euro ανά σελίδα

ΕΤΗΣΙΕΣ ΣΥΝΔΡΟΜΕΣ Φ.Ε.Κ.

Τεύχος	Σε έντυπη μορφή: Κ.Α.Ε. Προϋπολογισμού 2531 euro	Σε έντυπη μορφή: Κ.Α.Ε. ΤΑΠΕΤ 3512 euro	Από το Internet: Κ.Α.Ε. Προϋπολογισμού 2531 euro	Από το Internet: Κ.Α.Ε. ΤΑΠΕΤ 3512 euro
Α΄ (Νόμοι, Π.Δ., Συμβάσεις κτλ.)	205	10,25	176	8,80
Β΄ (Υπουργικές αποφάσεις κτλ.)	293	14,65	205	10,25
Γ΄ (Διορισμοί, απολύσεις κτλ. Δημ. Υπαλλήλων)	59	2,95	ΔΩΡΕΑΝ	- -
Δ΄ (Απαλλοτριώσεις, πολεοδομία κτλ.)	293	14,65	147	7,35
Αναπτυξιακών Πράξεων και Συμβάσεων (Τ.Α.Π.Σ.)	147	7,35	88	4,40
Ν.Π.Δ.Δ. (Διορισμοί κτλ. προσωπικού Ν.Π.Δ.Δ.)	59	2,95	ΔΩΡΕΑΝ	- -
Παράρτημα (Προκηρύξεις θέσεων ΔΕΠ κτλ.)	30	1,50	ΔΩΡΕΑΝ	- -
Δελτίο Εμπορικής και Βιομ/κής Ιδιοκτησίας (Δ.Ε.Β.Ι.)	59	2,95	30	1,50
Ανωτάτου Ειδικού Δικαστηρίου (Α.Ε.Δ.)	ΔΩΡΕΑΝ	-	ΔΩΡΕΑΝ	- -
Προκηρύξεων Α.Σ.Ε.Π.	ΔΩΡΕΑΝ	-	ΔΩΡΕΑΝ	- -
Ανωνύμων Εταιρειών & Ε.Π.Ε.	2.054	102,70	587	29,35
Διακηρύξεων Δημοσίων Συμβάσεων (Δ.Δ.Σ.)	205	10,25	88	4,40
Α΄, Β΄ και Δ΄			352	17,60

Το κόστος για την ετήσια συνδρομή σε ηλεκτρονική μορφή για τα προηγούμενα έτη προσαυξάνεται πέραν του ποσού της ετήσιας συνδρομής του έτους 2002 κατά 6 euro ανά έτος παλαιότητας και κατά τεύχος

* Οι συνδρομές του εσωτερικού προπληρώνονται στις ΔΟΥ που δίνουν αποδεικτικό είσπραξης (διπλότυπο) το οποίο με τη φροντίδα του ενδιαφερομένου πρέπει να στέλνεται στην Υπηρεσία του Εθνικού Τυπογραφείου.
* Η πληρωμή του υπέρ ΤΑΠΕΤ ποσοστού που αντιστοιχεί σε συνδρομές, εισπράττεται και από τις ΔΟΥ.
* Οι συνδρομητές του εξωτερικού έχουν τη δυνατότητα λήψης των δημοσιευμάτων μέσω internet, με την καταβολή των αντίστοιχων ποσών συνδρομής και ΤΑΠΕΤ.
* Οι Νομαρχιακές Αυτοδιοικήσεις, οι Δήμοι, οι Κοινότητες ως και οι επιχειρήσεις αυτών πληρώνουν το μισό χρηματικό ποσό της συνδρομής και ολόκληρο το ποσό υπέρ του ΤΑΠΕΤ.
* Η συνδρομή ισχύει για ένα χρόνο, που αρχίζει την 1η Ιανουαρίου και λήγει την 31η Δεκεμβρίου του ίδιου χρόνου. Δεν εγγράφονται συνδρομητές για μικρότερο χρονικό διάστημα.
* Η εγγραφή ή ανανέωση της συνδρομής πραγματοποιείται το αργότερο μέχρι τον Φεβρουάριο κάθε έτους.
* Αντίγραφα διπλοτύπων, ταχυδρομικές επιταγές και χρηματικά γραμμάτια δεν γίνονται δεκτά.

Οι υπηρεσίες εξυπηρέτησης των πολιτών λειτουργούν καθημερινά από 08.00΄ έως 13.00΄

ΑΠΟ ΤΟ ΕΘΝΙΚΟ ΤΥΠΟΓΡΑΦΕΙΟ